


Brandschutzplan
zum Konzept Nr.

LEGENDE:

- Brandwand feuerbeständig
- Wand feuerbeständig
- Wand feuerhemmend
- Notwendiger Flur
- Notwendiger Treppenraum
- Brandmeldezentrale
- Brandschutztür mit Angabe der Feuerwiderstandsdauer
- Dicht- und selbstschließende Tür
- Handfeuermelder
- Automatischer Melder
- Aufzug
- Rettungsweg
- Laufweglängen

NUTZUNGSEINHEITEN:

- Untergeschoss Bauteil A - 853,11 qm
- Untergeschoss Bauteil C - 1.145,38 qm
- Untergeschoss Bauteil D - 870,27 qm

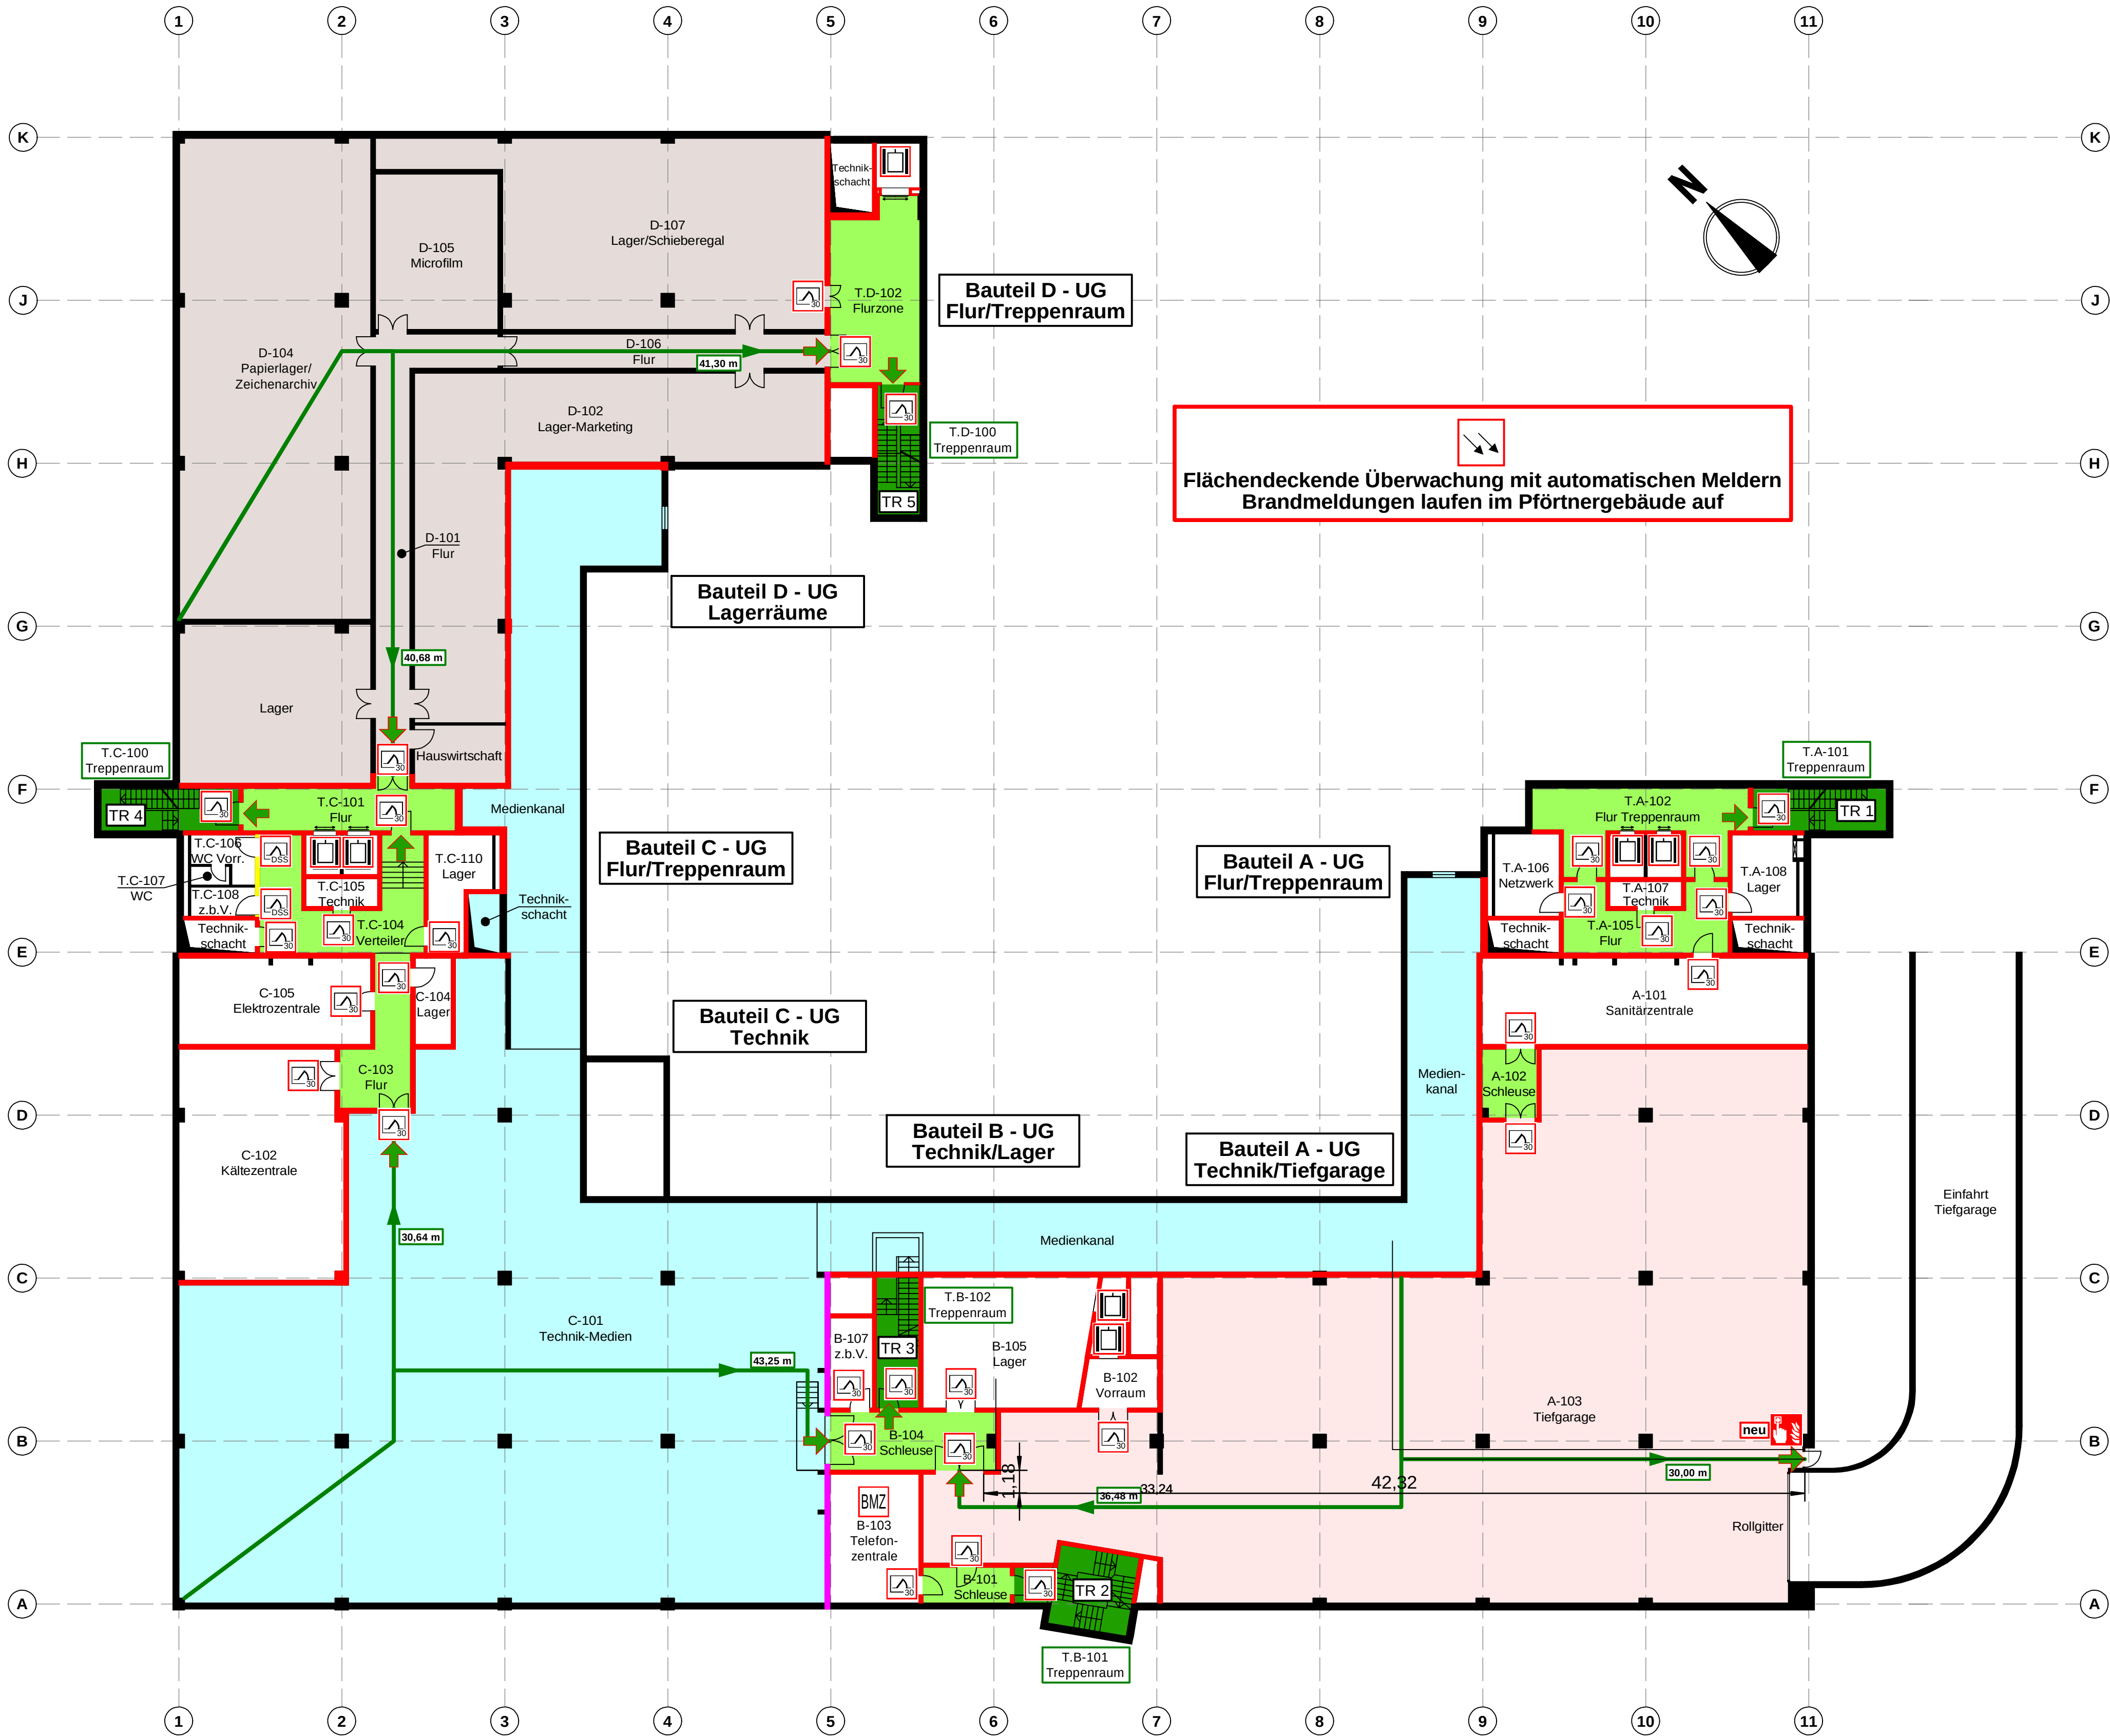

Index:	Bearbeiter:	Datum:
A		
B		
C		

Die Brandschutzpläne sind nur in Verbindung mit dem Brandschutzkonzept (BSK) gültig. Bei Abweichungen zwischen der textlichen und der grafischen Darstellung ist die textliche Darstellung im BSK maßgeblich.

Untergeschoss

Maßstab: 1:200

Datum: 05.02.2020

gez.:

fire protection consult
Ingenieure & Sachverständige
Oliver Stockum
Rüsselsheimer Straße 23
65468 Trebur
Tel.: 06147 - 2036195
Fax: 06147 - 2036194
e-mail: info@fpc-stockum.de

Brandschutzplan
zum Konzept Nr.

LEGENDE:

- Brandwand feuerbeständig
- Wand feuerbeständig
- Wand feuerhemmend
- Notwendiger Flur
- Notwendiger Treppenraum
- Öffnung zur Rauchableitung (Treppenraum), Bedienstelle
- Brandschutztür mit Angabe der Feuerwiderstandsdauer
- Dicht- und selbstschließende Tür
- Wandhydrant
- Feuerlöscher
- Handfeuermelder
- Automatischer Melder
- Aufzug
- Rettungsweg
- Laufweglängen

NUTZUNGSEINHEITEN:

- Erdgeschoss Bauteil A - 816,68 qm
- Erdgeschoss Bauteil C - 818,16 qm
- Erdgeschoss Bauteil D - 817,12 qm



Index:	Bearbeiter:	Datum:
A		
B		
C		

Die Brandschutzpläne sind nur in Verbindung mit dem Brandschutzkonzept (BSK) gültig. Bei Abweichungen zwischen der textlichen und der grafischen Darstellung ist die textliche Darstellung im BSK maßgeblich.

Erdgeschoss

Maßstab: 1:200

Datum: 05.02.2020

gez.:

fire protection consult
Ingenieure & Sachverständige
Oliver Stockum
Rüsselsheimer Straße 23
65468 Trebur
Tel.: 06147 - 2036195
Fax: 06147 - 2036194
e-mail: info@fpc-stockum.de


Brandschutzplan
zum Konzept Nr.

LEGENDE:

- Brandwand feuerbeständig
- Wand feuerbeständig
- Wand feuerhemmend
- Notwendiger Flur
- Notwendiger Treppenraum
- Brandschutztür mit Angabe der Feuerwiderstandsdauer
- Dicht- und selbstschließende Tür
- Wandhydrant
- Feuerlöscher
- Handfeuermelder
- Automatischer Melder
- Aufzug
- Rettungsweg
- Laufweglängen

NUTZUNGSEINHEITEN:

- 3.Obergeschoss Bauteil A - 909,37 qm
- 3.Obergeschoss Bauteil C - 910,46 qm
- 3.Obergeschoss Bauteil D - 910,34 qm

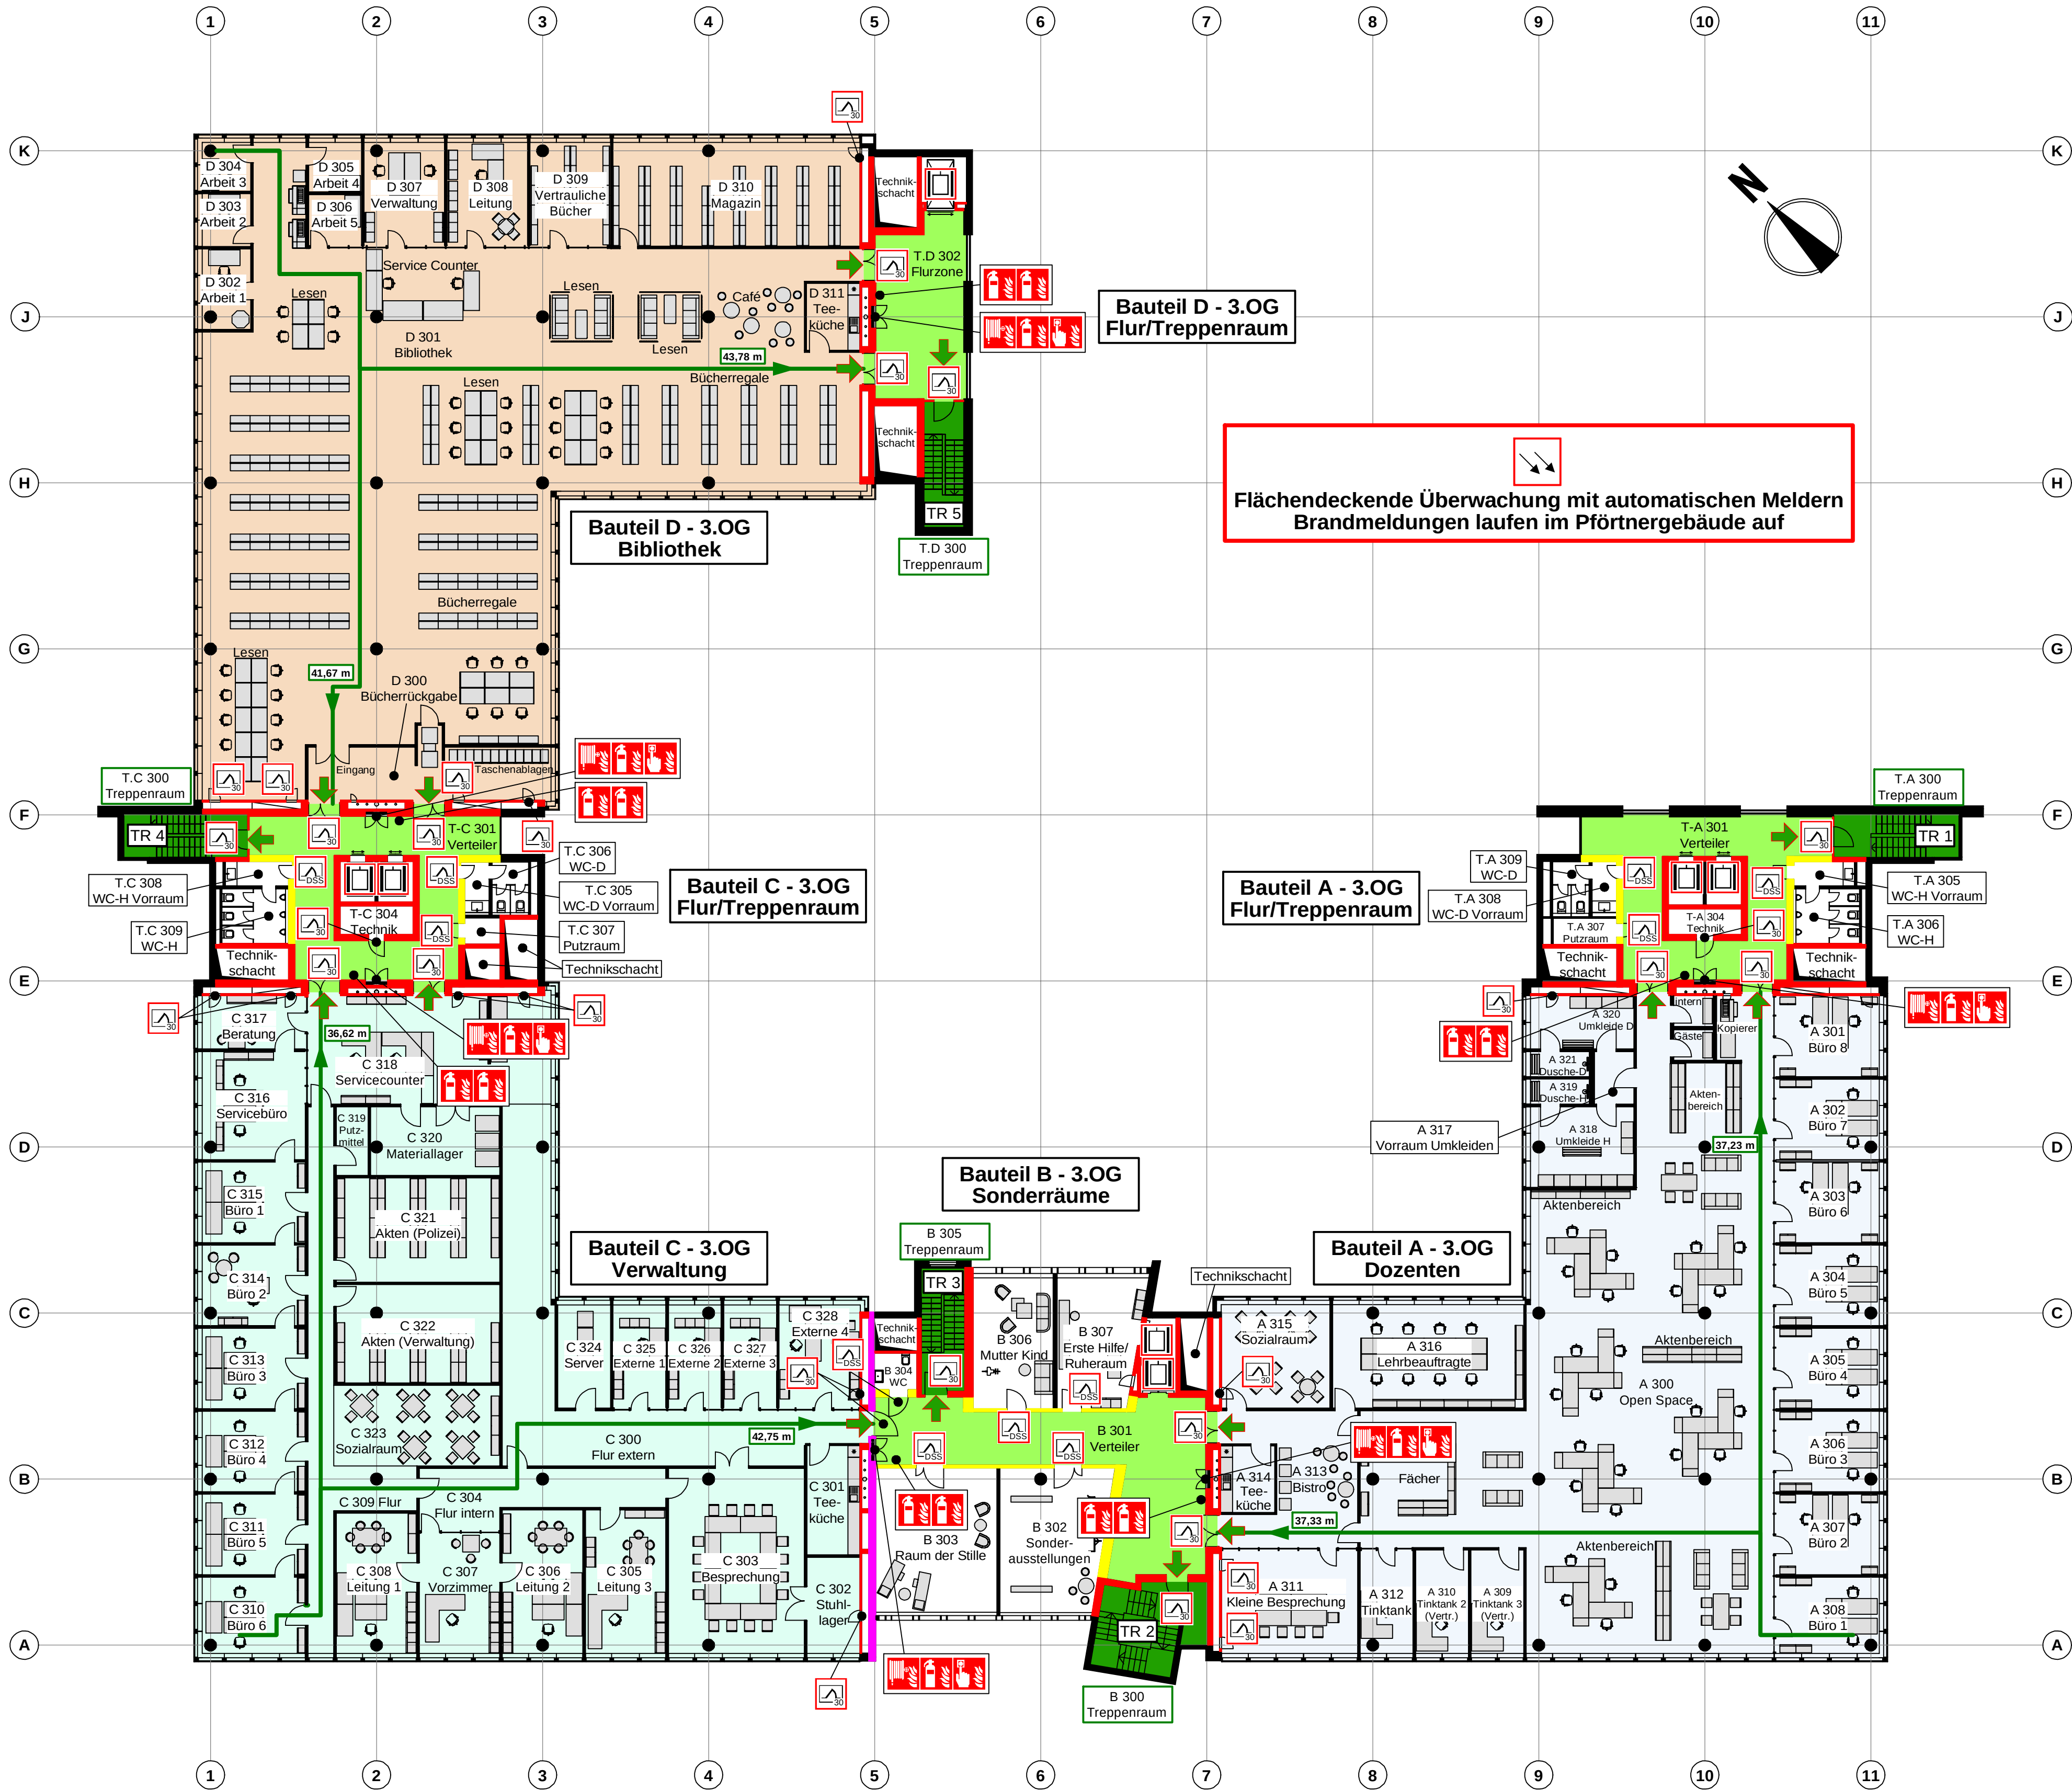

Index:	Bearbeiter:	Datum:
A		
B		
C		

Die Brandschutzpläne sind nur in Verbindung mit dem Brandschutzkonzept (BSK) gültig. Bei Abweichungen zwischen der textlichen und der grafischen Darstellung ist die textliche Darstellung im BSK maßgeblich.

3.Obergeschoss

Maßstab: 1:200

Datum: 05.02.2020

gez.:

fire protection consult
Ingenieure & Sachverständige
Oliver Stockum
Rüsselsheimer Straße 23
65468 Trebur
Tel.: 06147 - 2036195
Fax: 06147 - 2036194
e-mail: info@fpc-stockum.de


Brandschutzplan
zum Konzept Nr.

LEGENDE:

- Brandwand feuerbeständig
- Wand feuerbeständig
- Wand feuerhemmend
- Notwendiger Flur
- Notwendiger Treppenraum
- Brandschutztür mit Angabe der Feuerwiderstandsdauer
- Dicht- und selbstschließende Tür
- Wandhydrant
- Feuerlöscher
- Handfeuermelder
- Automatischer Melder
- Aufzug
- Rettungsweg
- Laufweglängen

NUTZUNGSEINHEITEN:

- 4.Obergeschoss Bauteil A - 909,35 qm
- 4.Obergeschoss Bauteil C - 910,05 qm
- 4.Obergeschoss Bauteil D - 910,22 qm

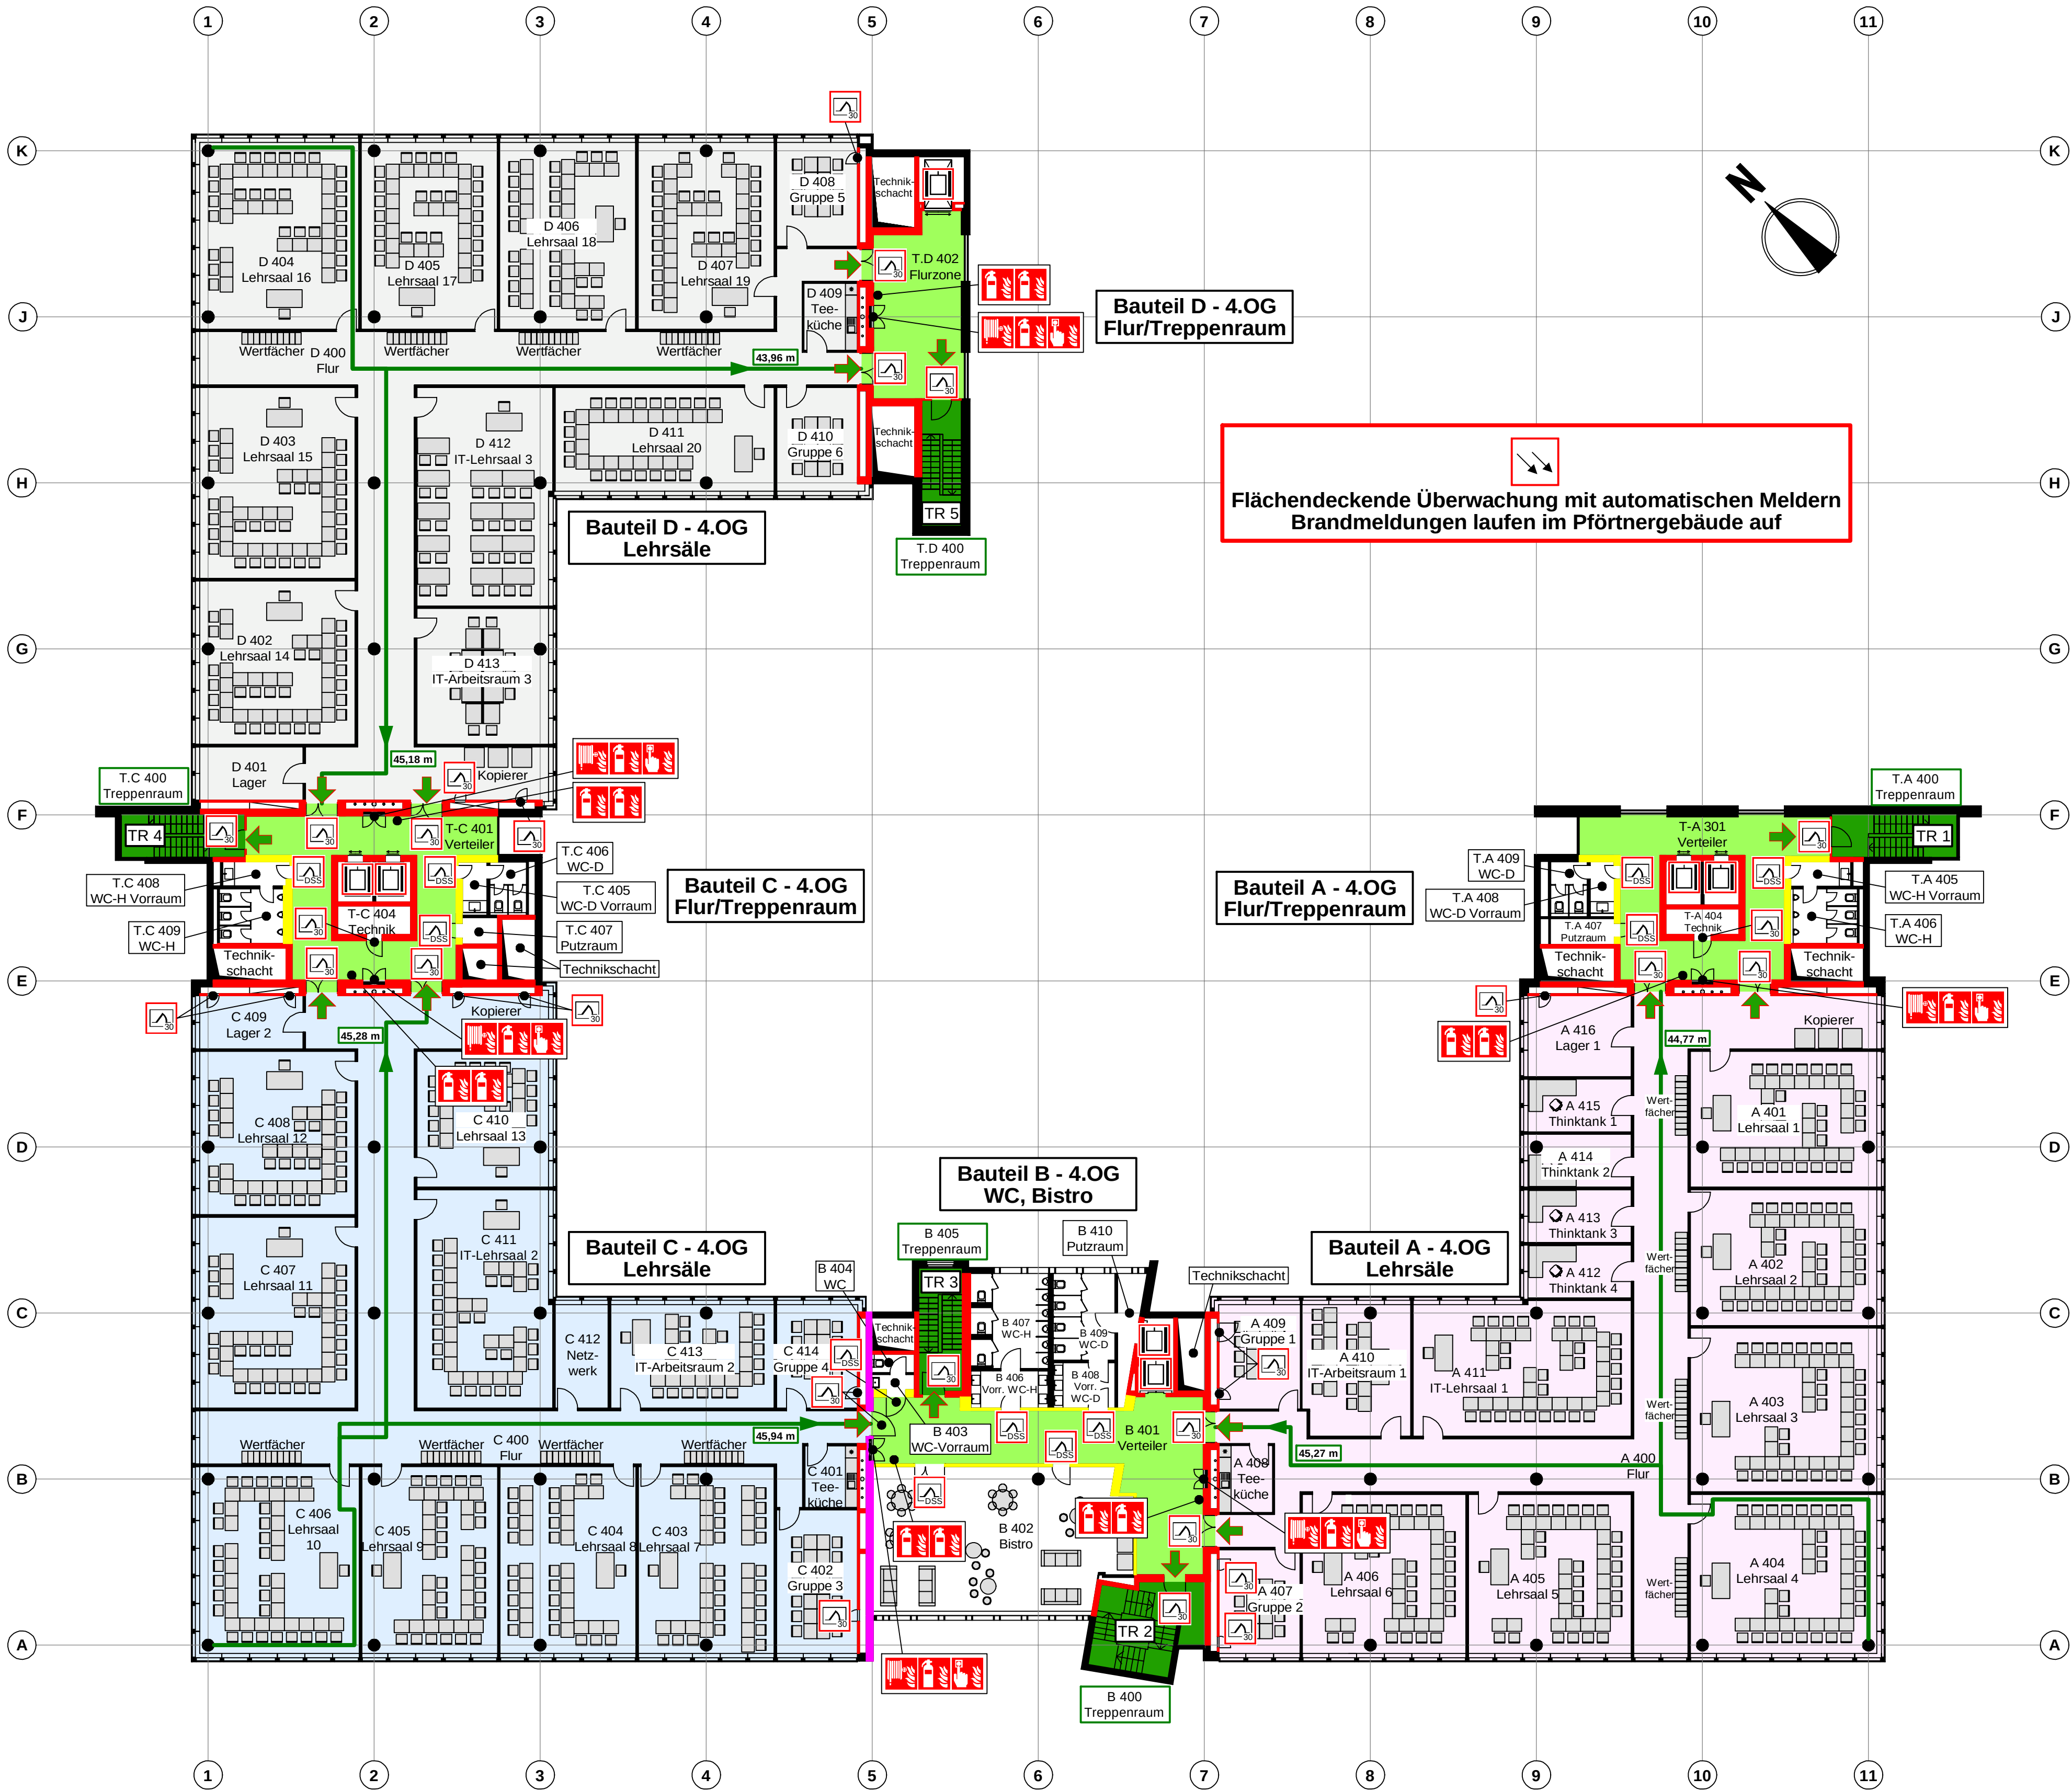

Index:	Bearbeiter:	Datum:
A		
B		
C		

Die Brandschutzpläne sind nur in Verbindung mit dem Brandschutzkonzept (BSK) gültig.
Bei Abweichungen zwischen der textlichen und der grafischen Darstellung ist die textliche Darstellung im BSK maßgeblich.

4.Obergeschoss

Maßstab: 1:200

Datum: 05.02.2020

gez.:

fire protection consult
Ingenieure & Sachverständige
Oliver Stockum
Rüsselsheimer Straße 23
65468 Trebur
Tel.: 06147 - 2036195
Fax: 06147 - 2036194
e-mail: info@fpc-stockum.de


Brandschutzplan
zum Konzept Nr.

LEGENDE:

- Brandwand feuerbeständig
- Wand feuerbeständig
- Wand feuerhemmend
- Notwendiger Flur
- Notwendiger Treppenraum
- Öffnung zur Rauchableitung (Treppenraum) Bedienstelle
- Öffnung zur Rauchableitung (Treppenraum)
- Brandschutztür mit Angabe der Feuerwiderstandsdauer
- Dicht- und selbstschließende Tür
- Wandhydrant
- Feuerlöscher
- Handfeuermelder
- Automatischer Melder
- Aufzug
- Rettungsweg
- Laufweglängen

NUTZUNGSEINHEITEN:

- 5.Obergeschoss Bauteil A - 909,32 qm
- 5.Obergeschoss Bauteil C - 910,48 qm
- 5.Obergeschoss Bauteil D - 910,19 qm

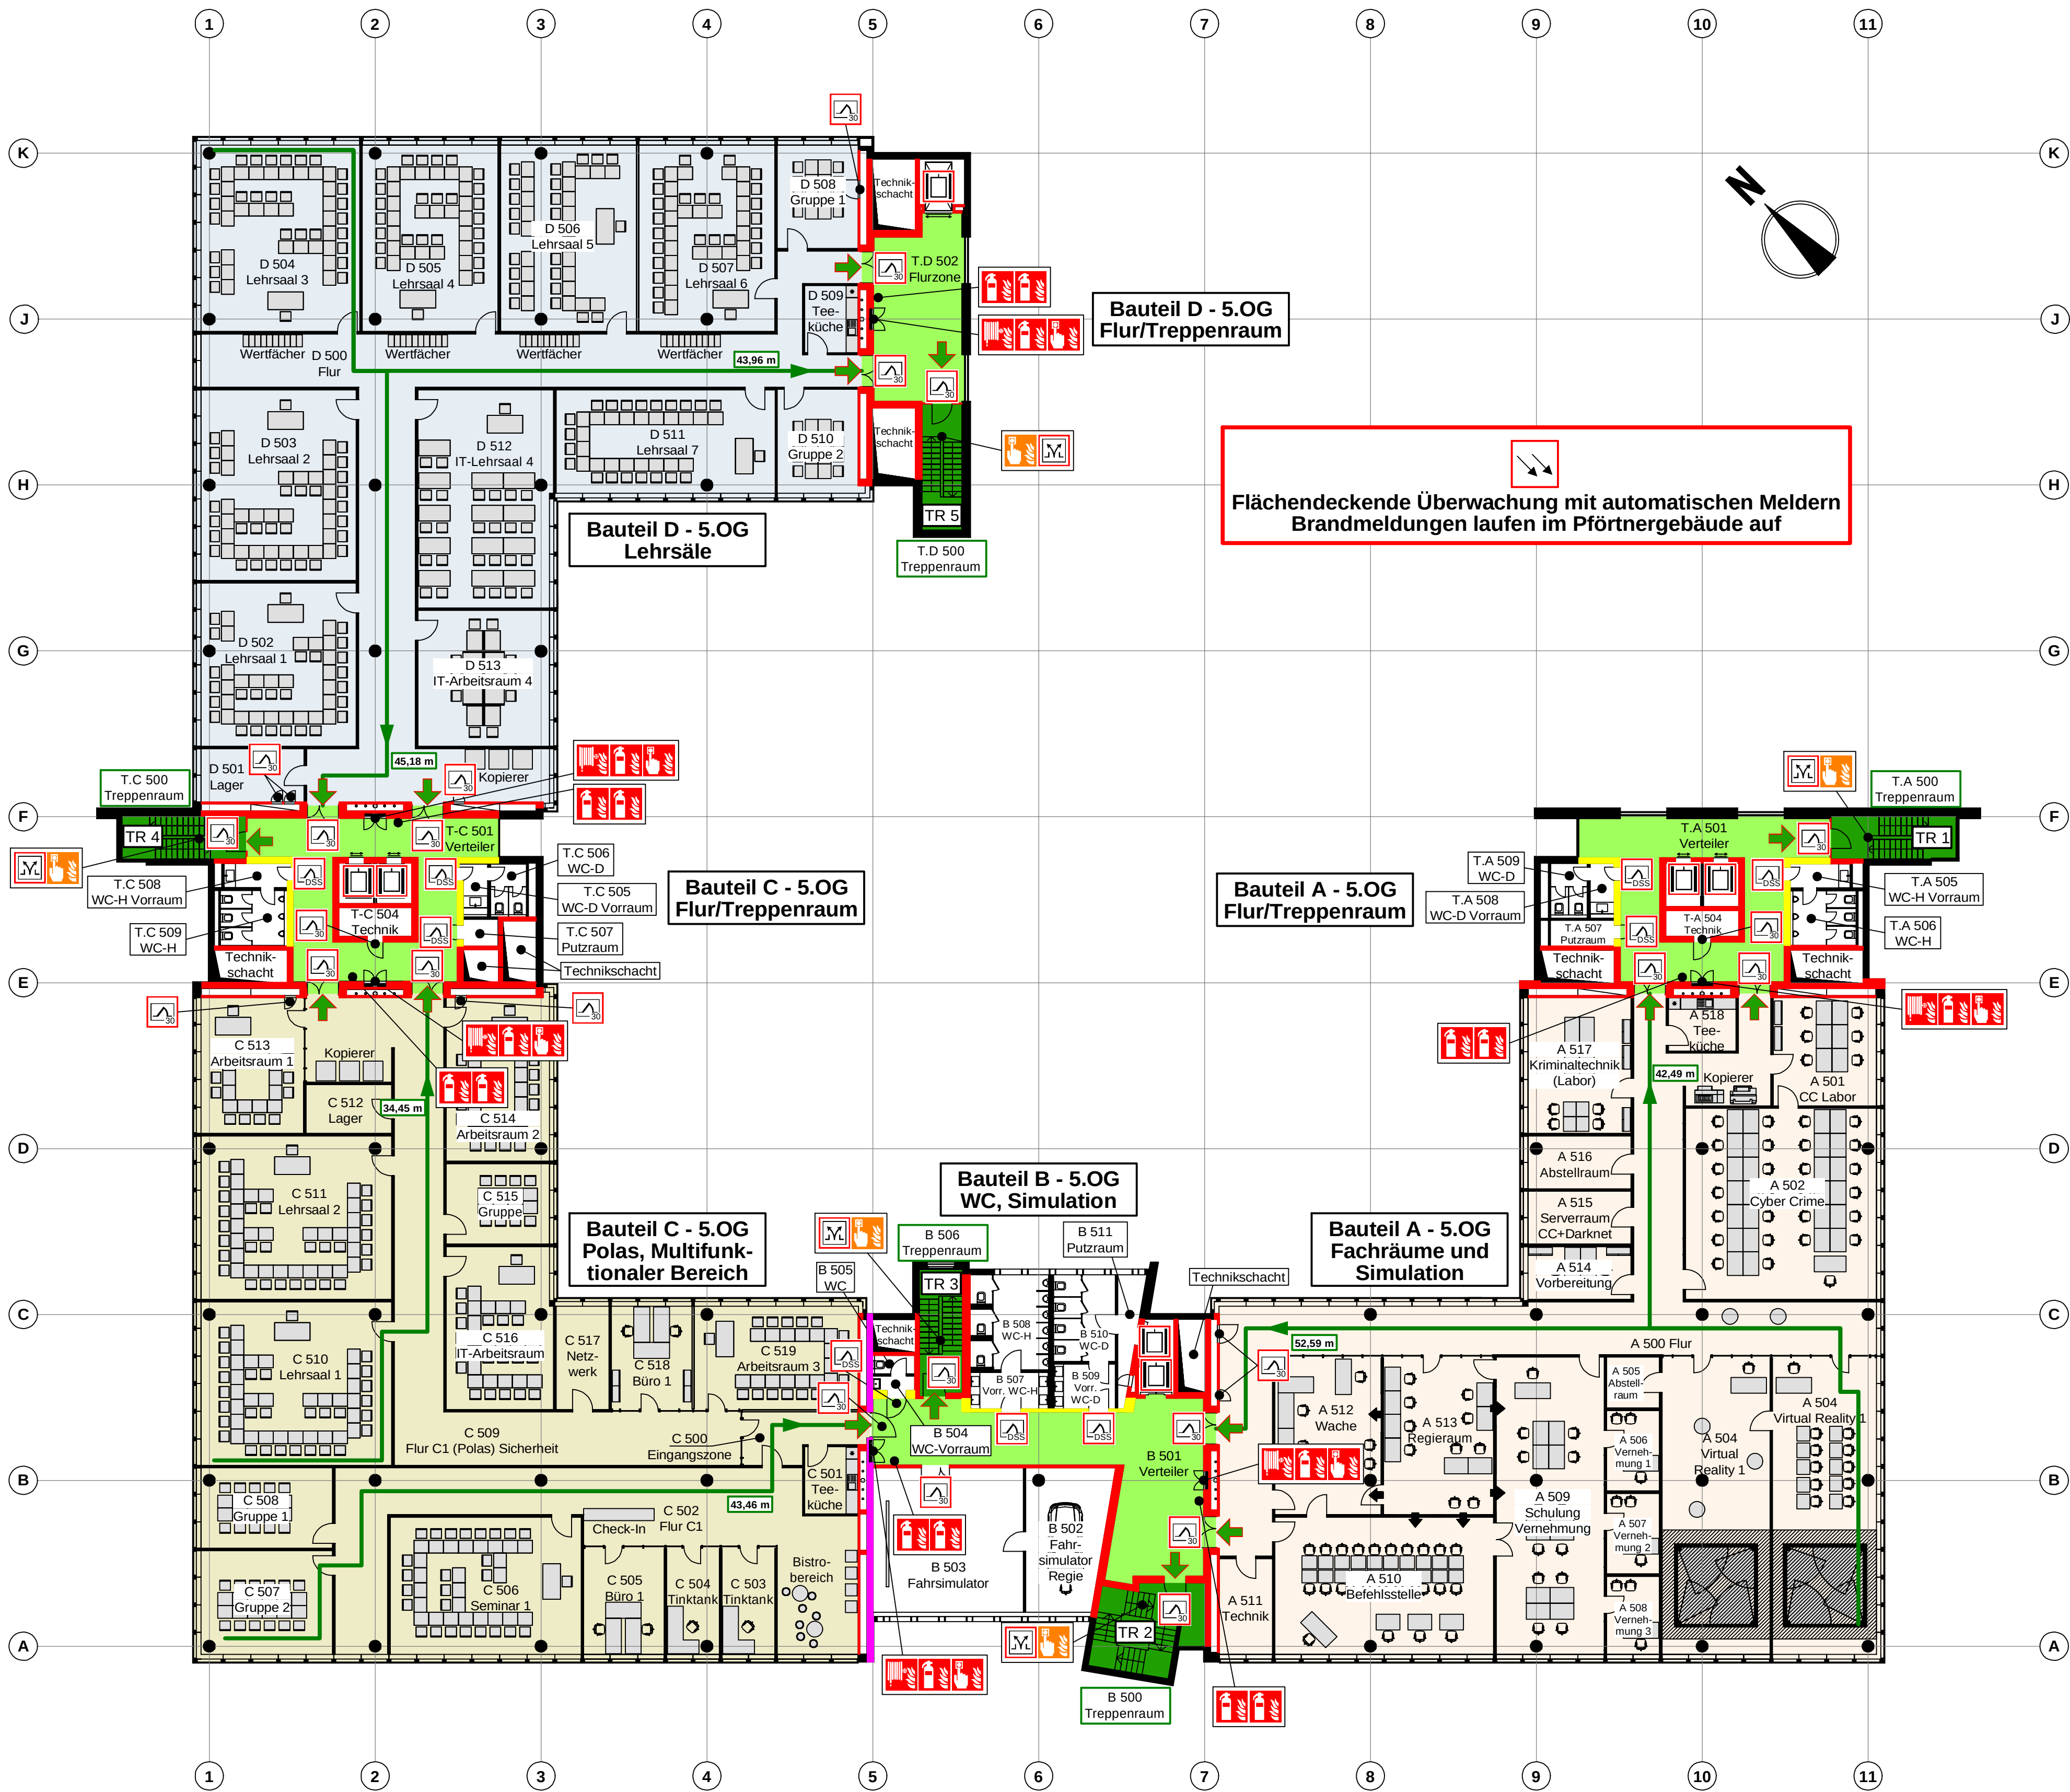

Index:	Bearbeiter:	Datum:
A		
B		
C		

Die Brandschutzpläne sind nur in Verbindung mit dem Brandschutzkonzept (BSK) gültig. Bei Abweichungen zwischen der textlichen und der grafischen Darstellung ist die textliche Darstellung im BSK maßgeblich.

5.Obergeschoss

Maßstab: 1:200

Datum: 05.02.2020

gez.:

fire protection consult
Ingenieure & Sachverständige
Oliver Stockum
Rüsselsheimer Straße 23
65468 Trebur
Tel.: 06147 - 2036195
Fax: 06147 - 2036194
e-mail: info@fpc-stockum.de